


Eigenerzeugungsanlagen am Niederspannungsnetz  
 Betriebsstrom bis 60 A  
 Überschusseinspeisung/Vollständige Einspeisung

Stadtwerke Leipzig

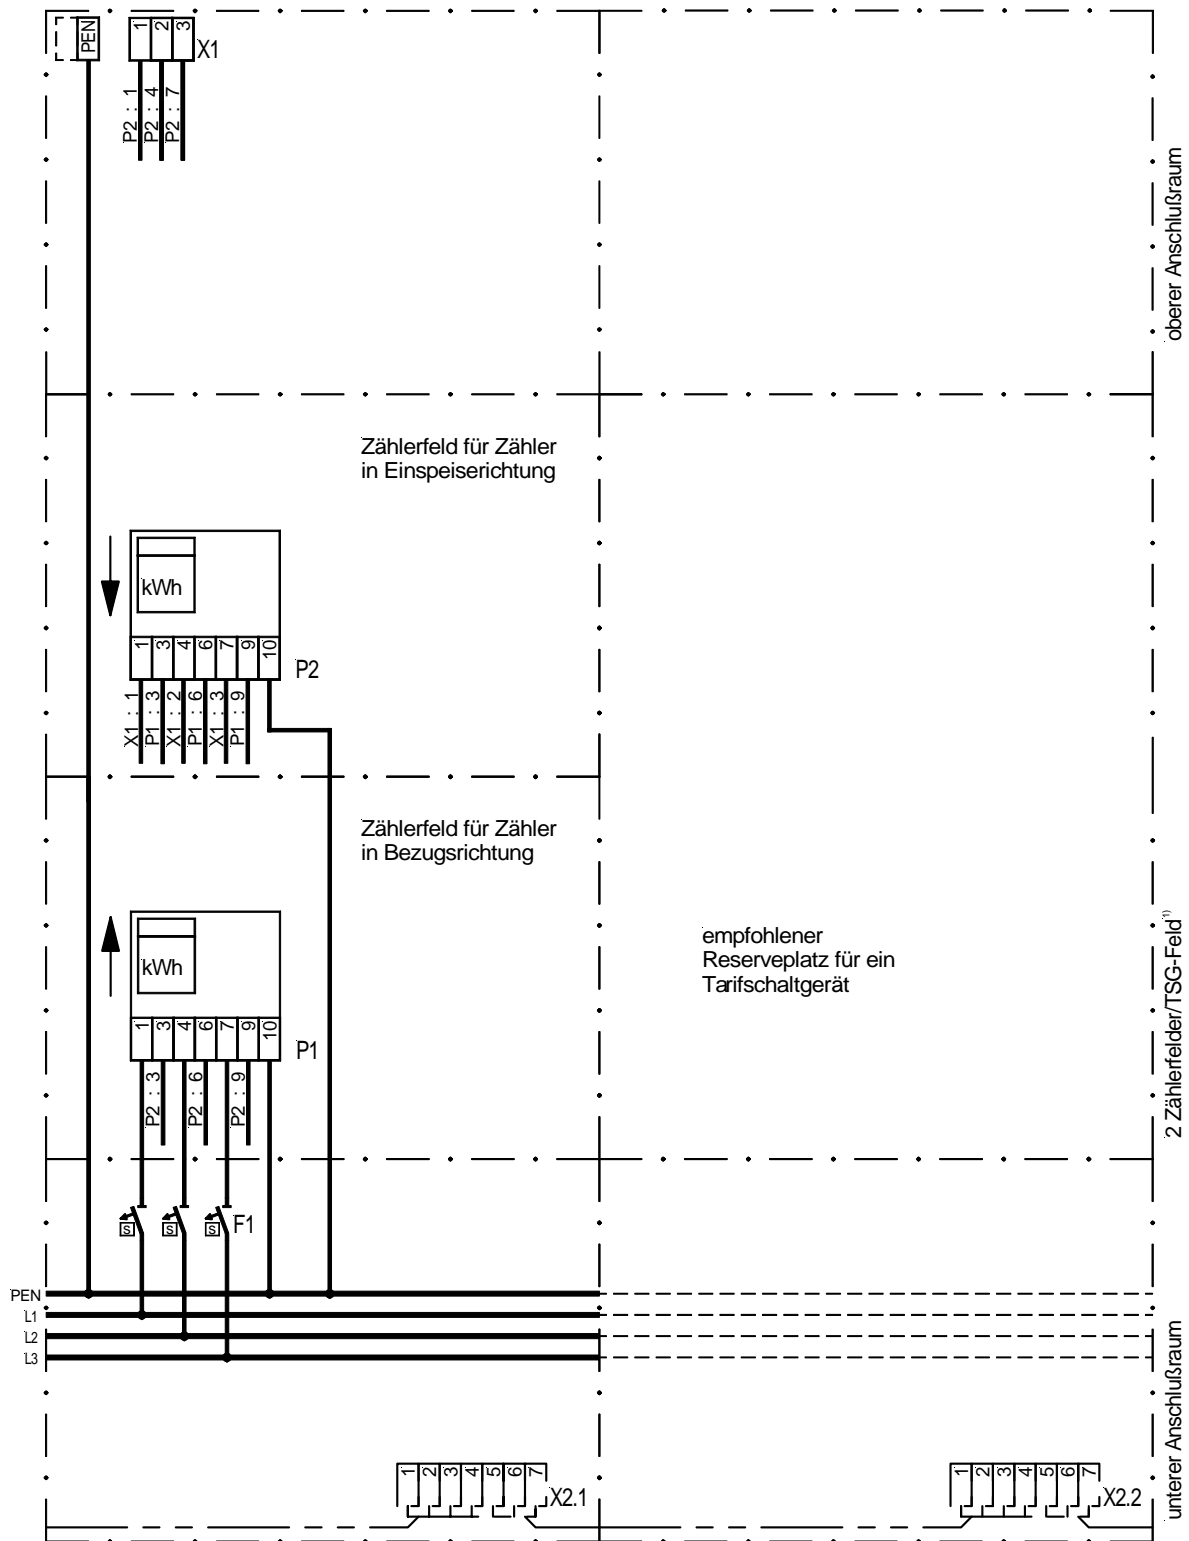

<sup>3)</sup> Bezugs- und Einspeisezähler sind unmittelbar auf zwei benachbarte Felder bzw. übereinander (bei einem 750mm hohen Zählerfeld für 2 Zähler) anzuordnen.